




RZUT PARTERU

ogródek około 142m²

Parter, budynek nr 3 lokal A		
Numer	Nazwa	pow.użytkowa
1/01	przedsionek	3,83m ²
1/02	łazienka	4,55m ²
1/03	kuchnia/jadalnia	12,11m ²
1/04	salon	12,73m ²
1/05	pokój	8,62m ²
1/06	sypialnia	10,82m ²
1/07	korytarz	4,94m ²
		57,60m ²

miejsce do wyłącznego korzystania około 28 m²

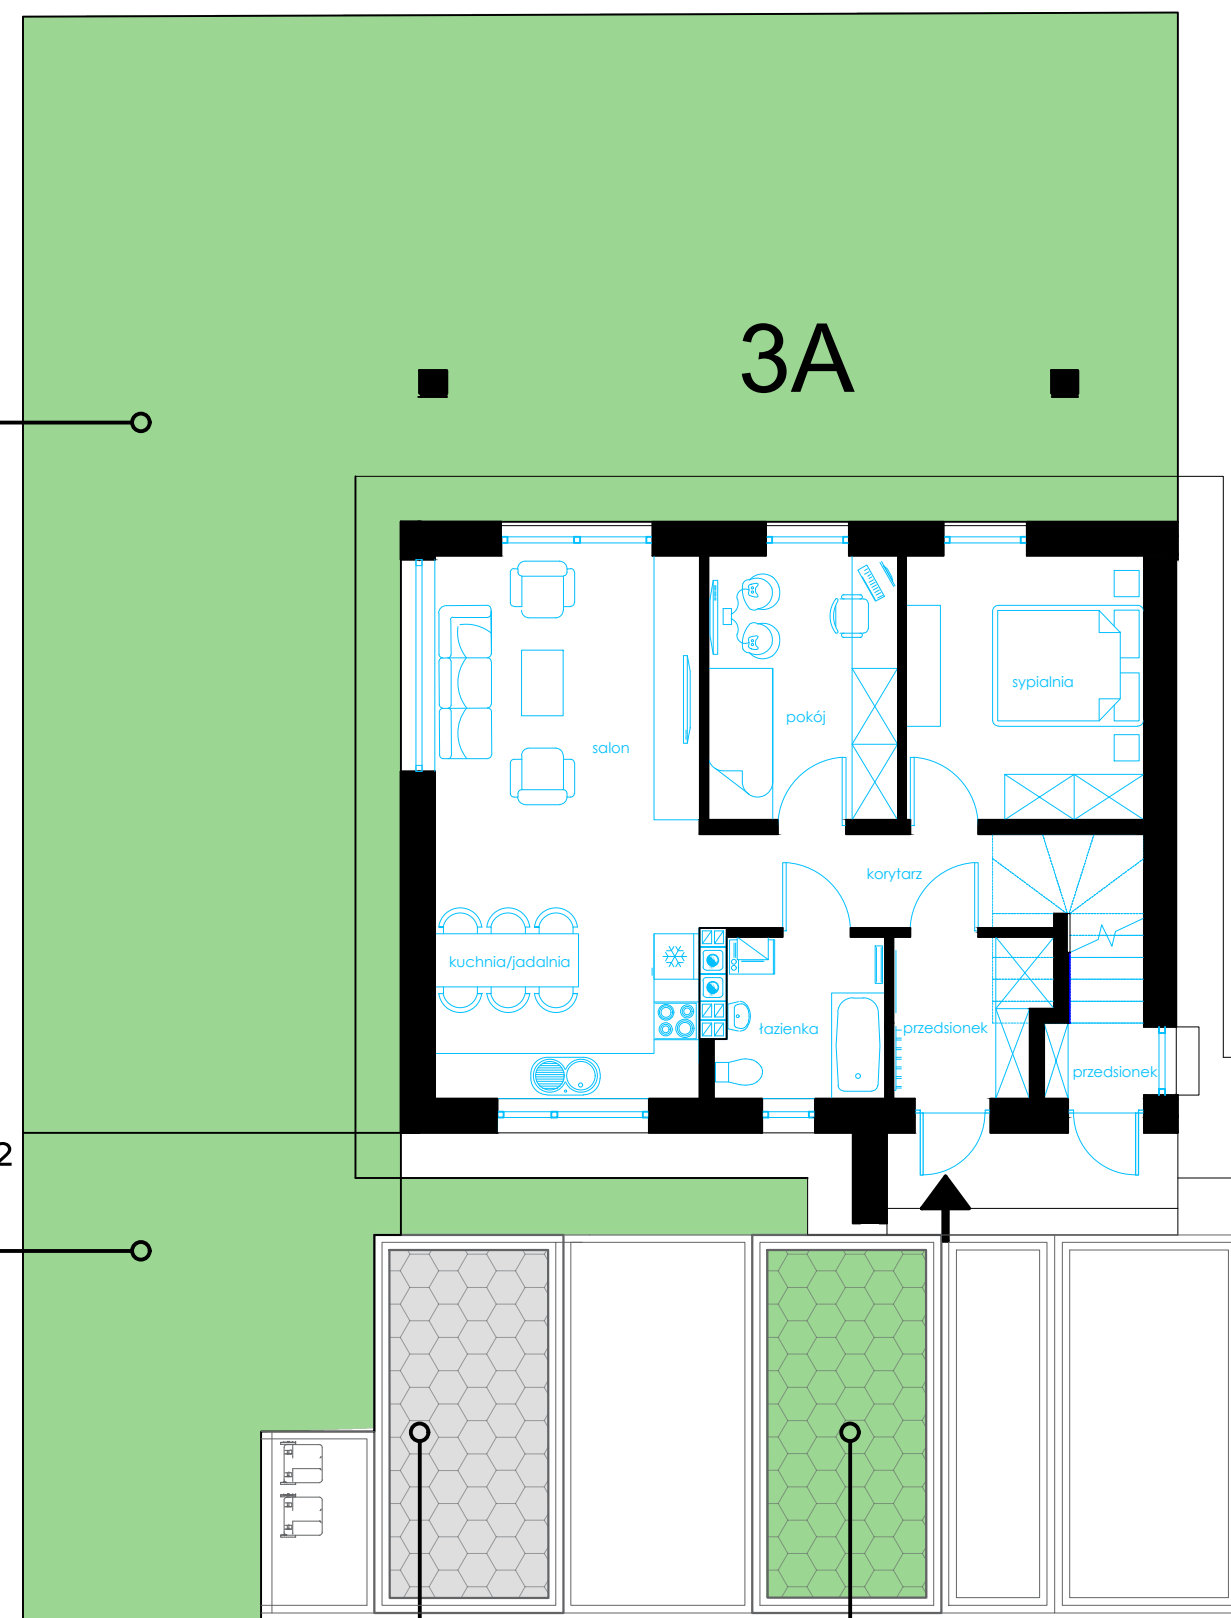

miejsce postojowe miejsce do wyłącznego korzystania