




RZUT PARTERU

ogródek około 141m²

Parter, budynek nr 4 lokal A		
Numer	Nazwa	pow.użytkowa
1/01	przedsionek	3,83m ²
1/02	łazienka	4,55m ²
1/03	kuchnia/jadalnia	12,11m ²
1/04	salon	12,73m ²
1/05	pokój	8,62m ²
1/06	sypialnia	10,82m ²
1/07	korytarz	4,94m ²

57,60m²

miejsce do wyłącznego korzystania około 30 m²

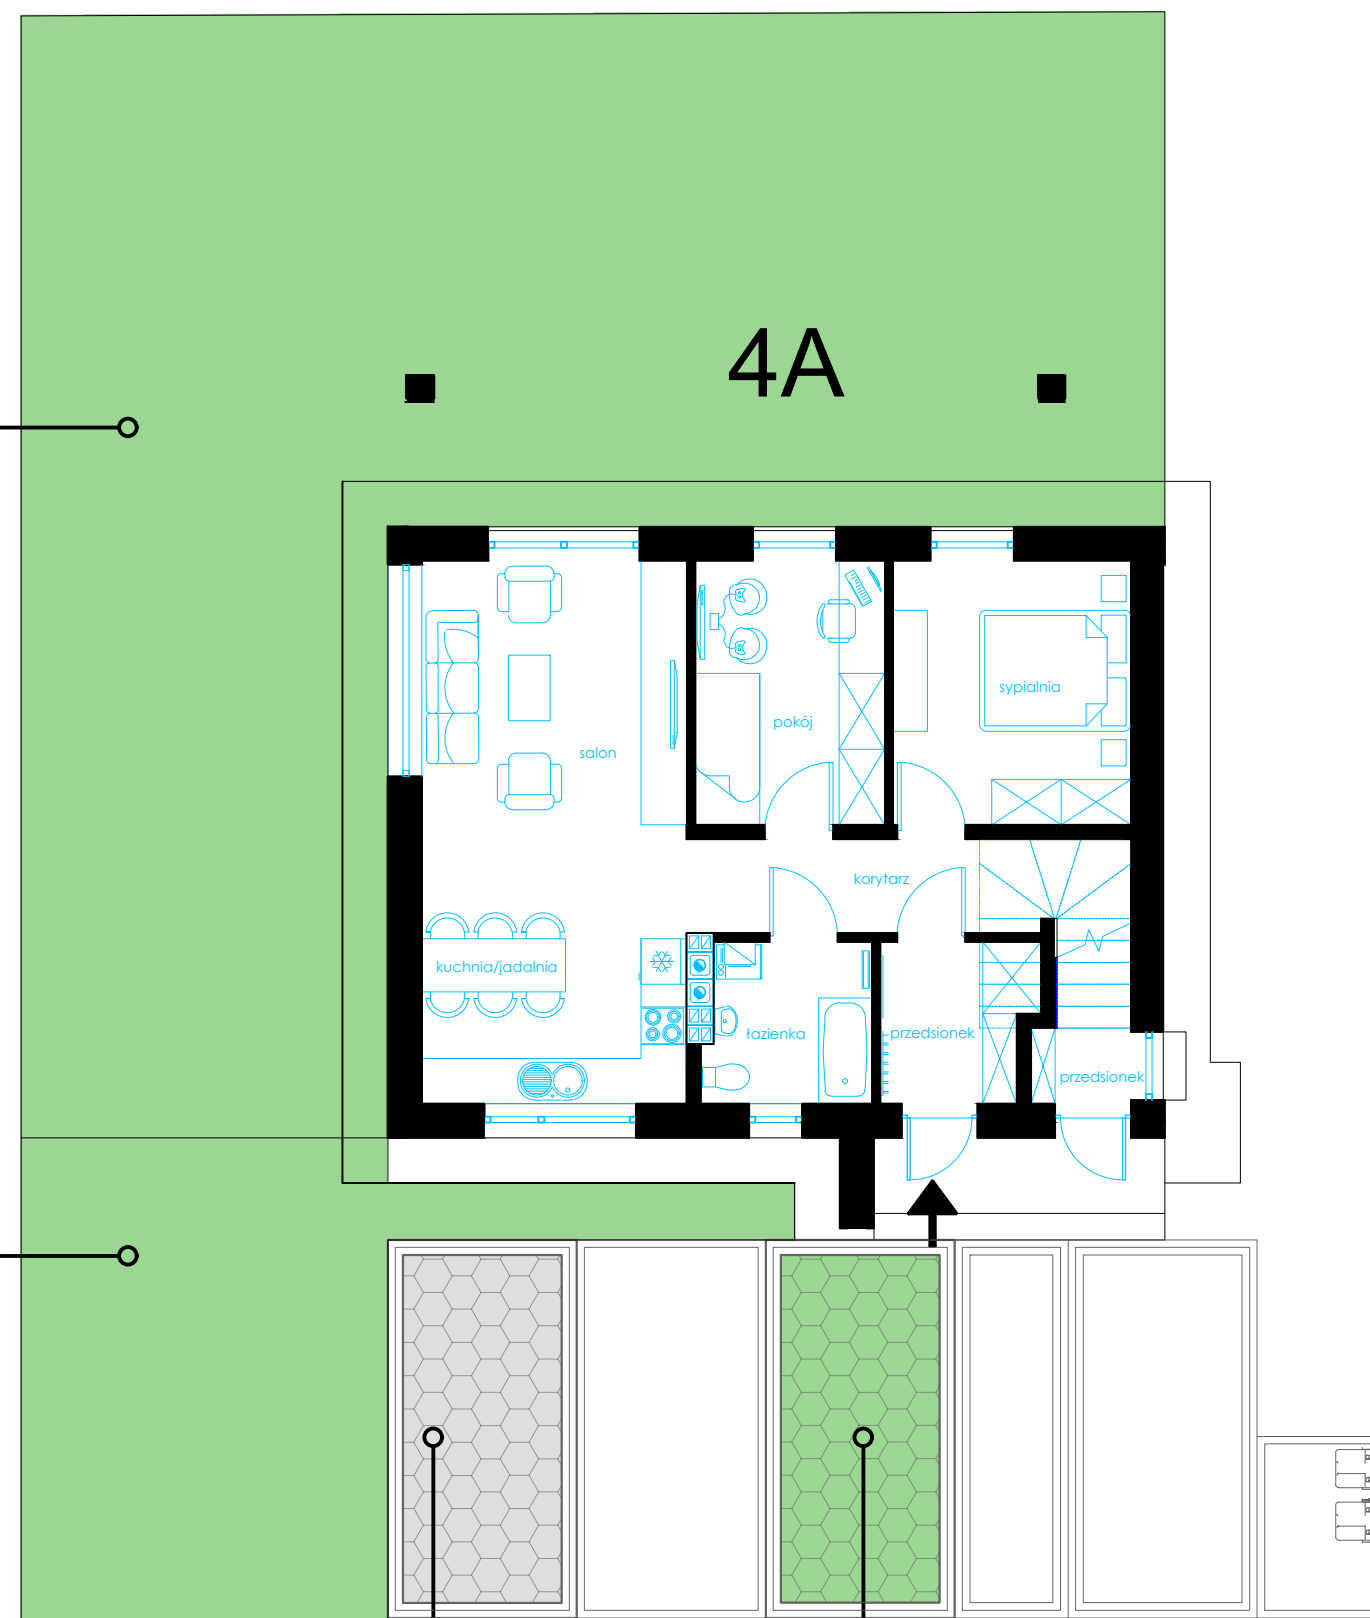

miejsce postojowe | miejsce do wyłącznego korzystania

