



## RZUT PARTERU


ogródek około 125 m<sup>2</sup>

5A

6A

Parter, budynek nr 6 lokal A

Numer	Nazwa	pow. użytkowa
1/01	przedsiónek	3,83m <sup>2</sup>
1/02	łazienka	4,55m <sup>2</sup>
1/03	kuchnia/jadalnia	12,11m <sup>2</sup>
1/04	salon	12,73m <sup>2</sup>
1/05	pokój	8,62m <sup>2</sup>
1/06	sypialnia	10,82m <sup>2</sup>
1/07	korytarz	4,94m <sup>2</sup>
		57,60m <sup>2</sup>

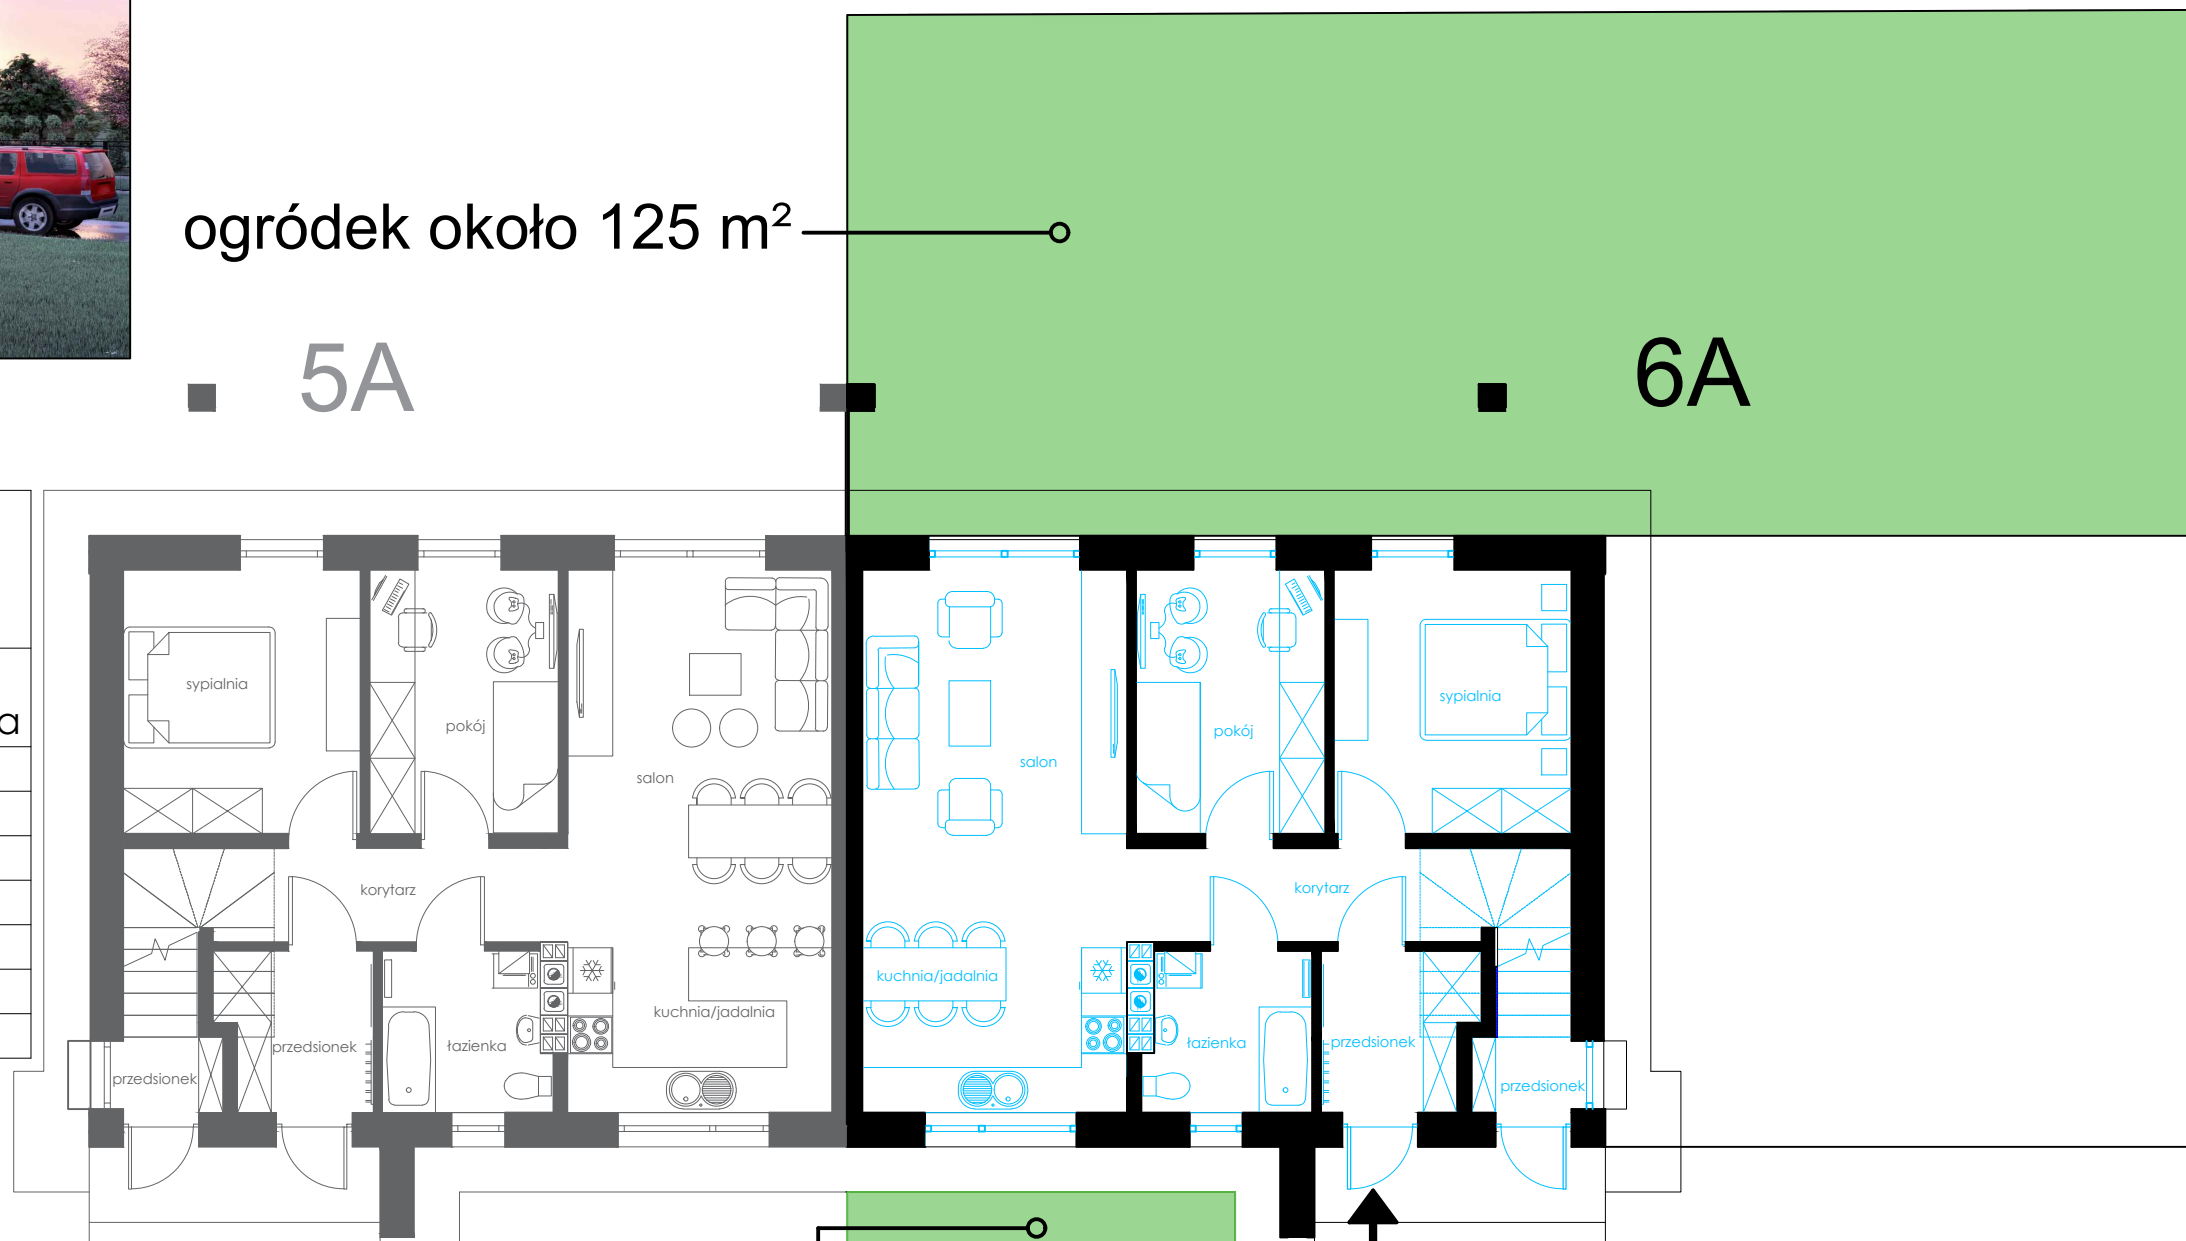

miejsce do wyłącznego korzystania

miejsce do wyłącznego korzystania

miejsce postojowe